


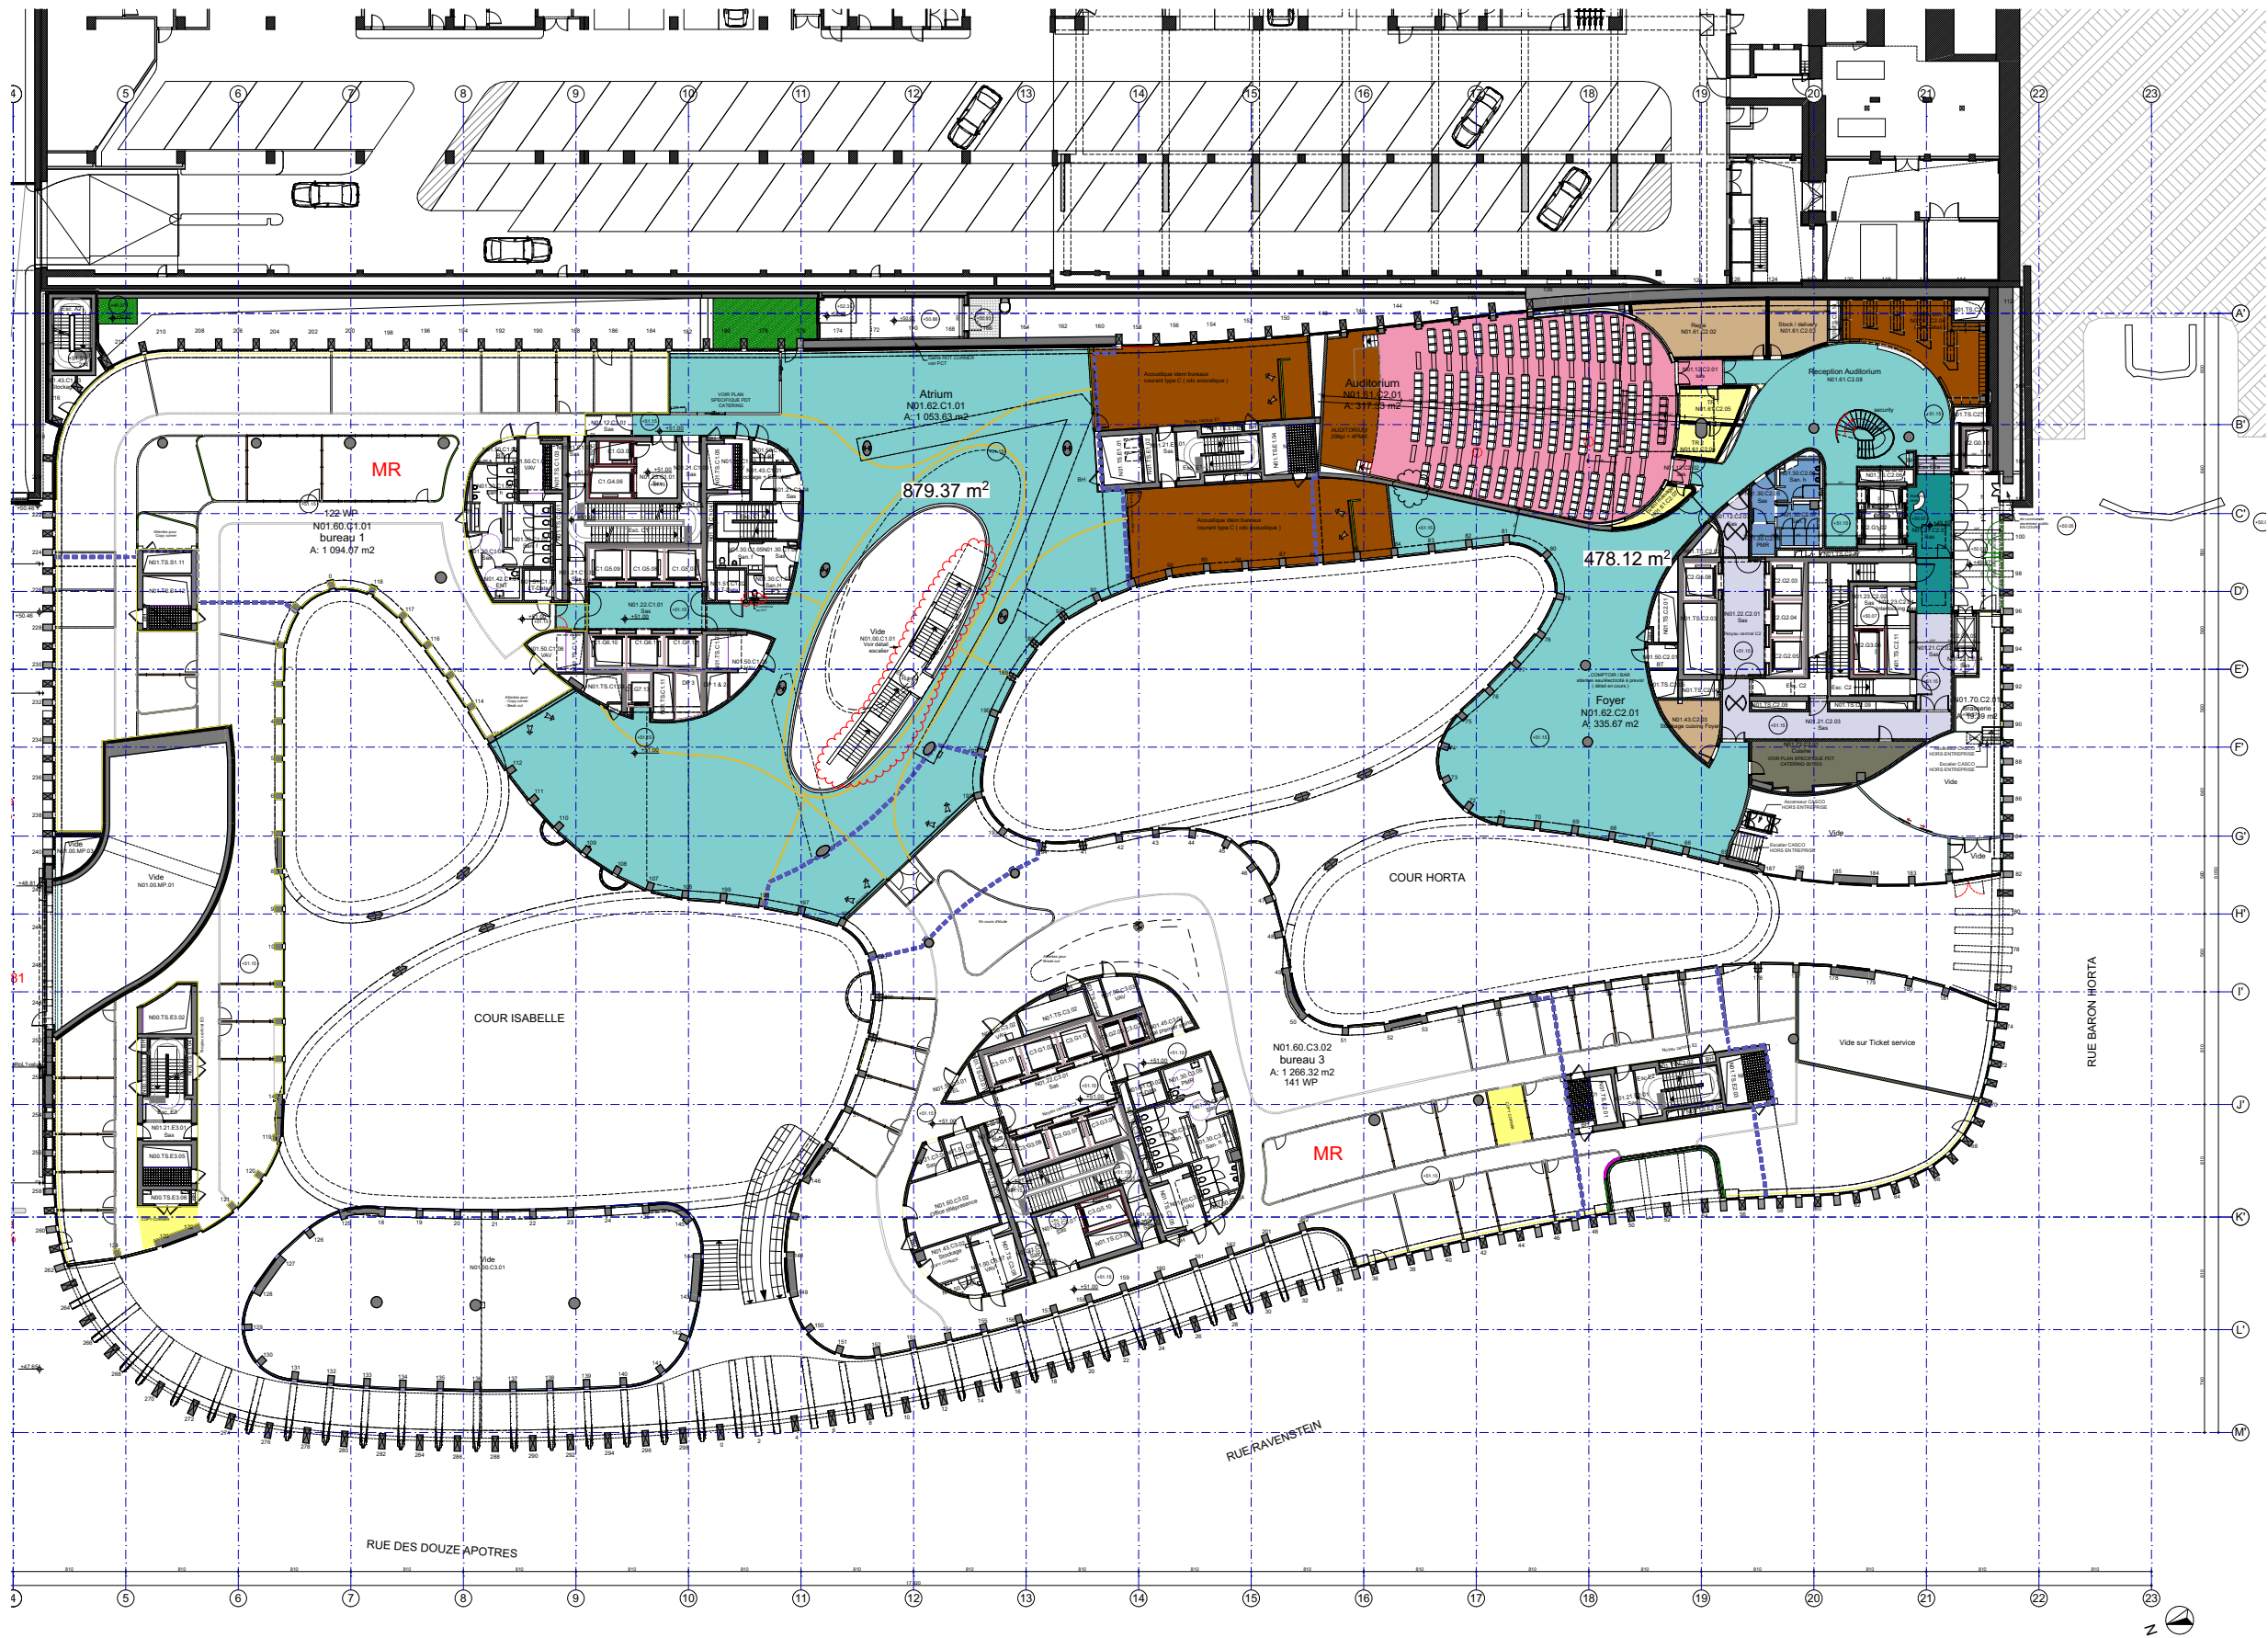

Emplacement exact à définir en fonction des plans de cloisonnement et selon fournisseurs

- Tapis type A (LRV min 30%) sur faux-plancher en sulfate de calcium
- Tapis type B (+ transition dégradée avec tapis A) sur faux-plancher en sulfate de calcium
- Tapis type C : couleurs thématiques et acoustique ++ sur faux-plancher en sulfate de calcium
- Tapis type D - Auditoire
- Tapis type E - Event
- Dalles de vinyle sur faux-plancher en sulfate de calcium (break ou +/- zone)

- Faux-plancher avec finition antistatique type NORA / NORAMENT 927 ou équivalent
- Terrazzo coulé sur place sur chape
- Terrazzo dalles sur faux-plancher ou chape
- Terrazzo en dalles ou grès cérame sur chape
- Chape + revêtement autolissant
- Chape + Polyuréthane
- parquet sur faux-plancher ou chape
- paillason

* CAILLEBOTIS dans les trémies, à prévoir en fonction du vide